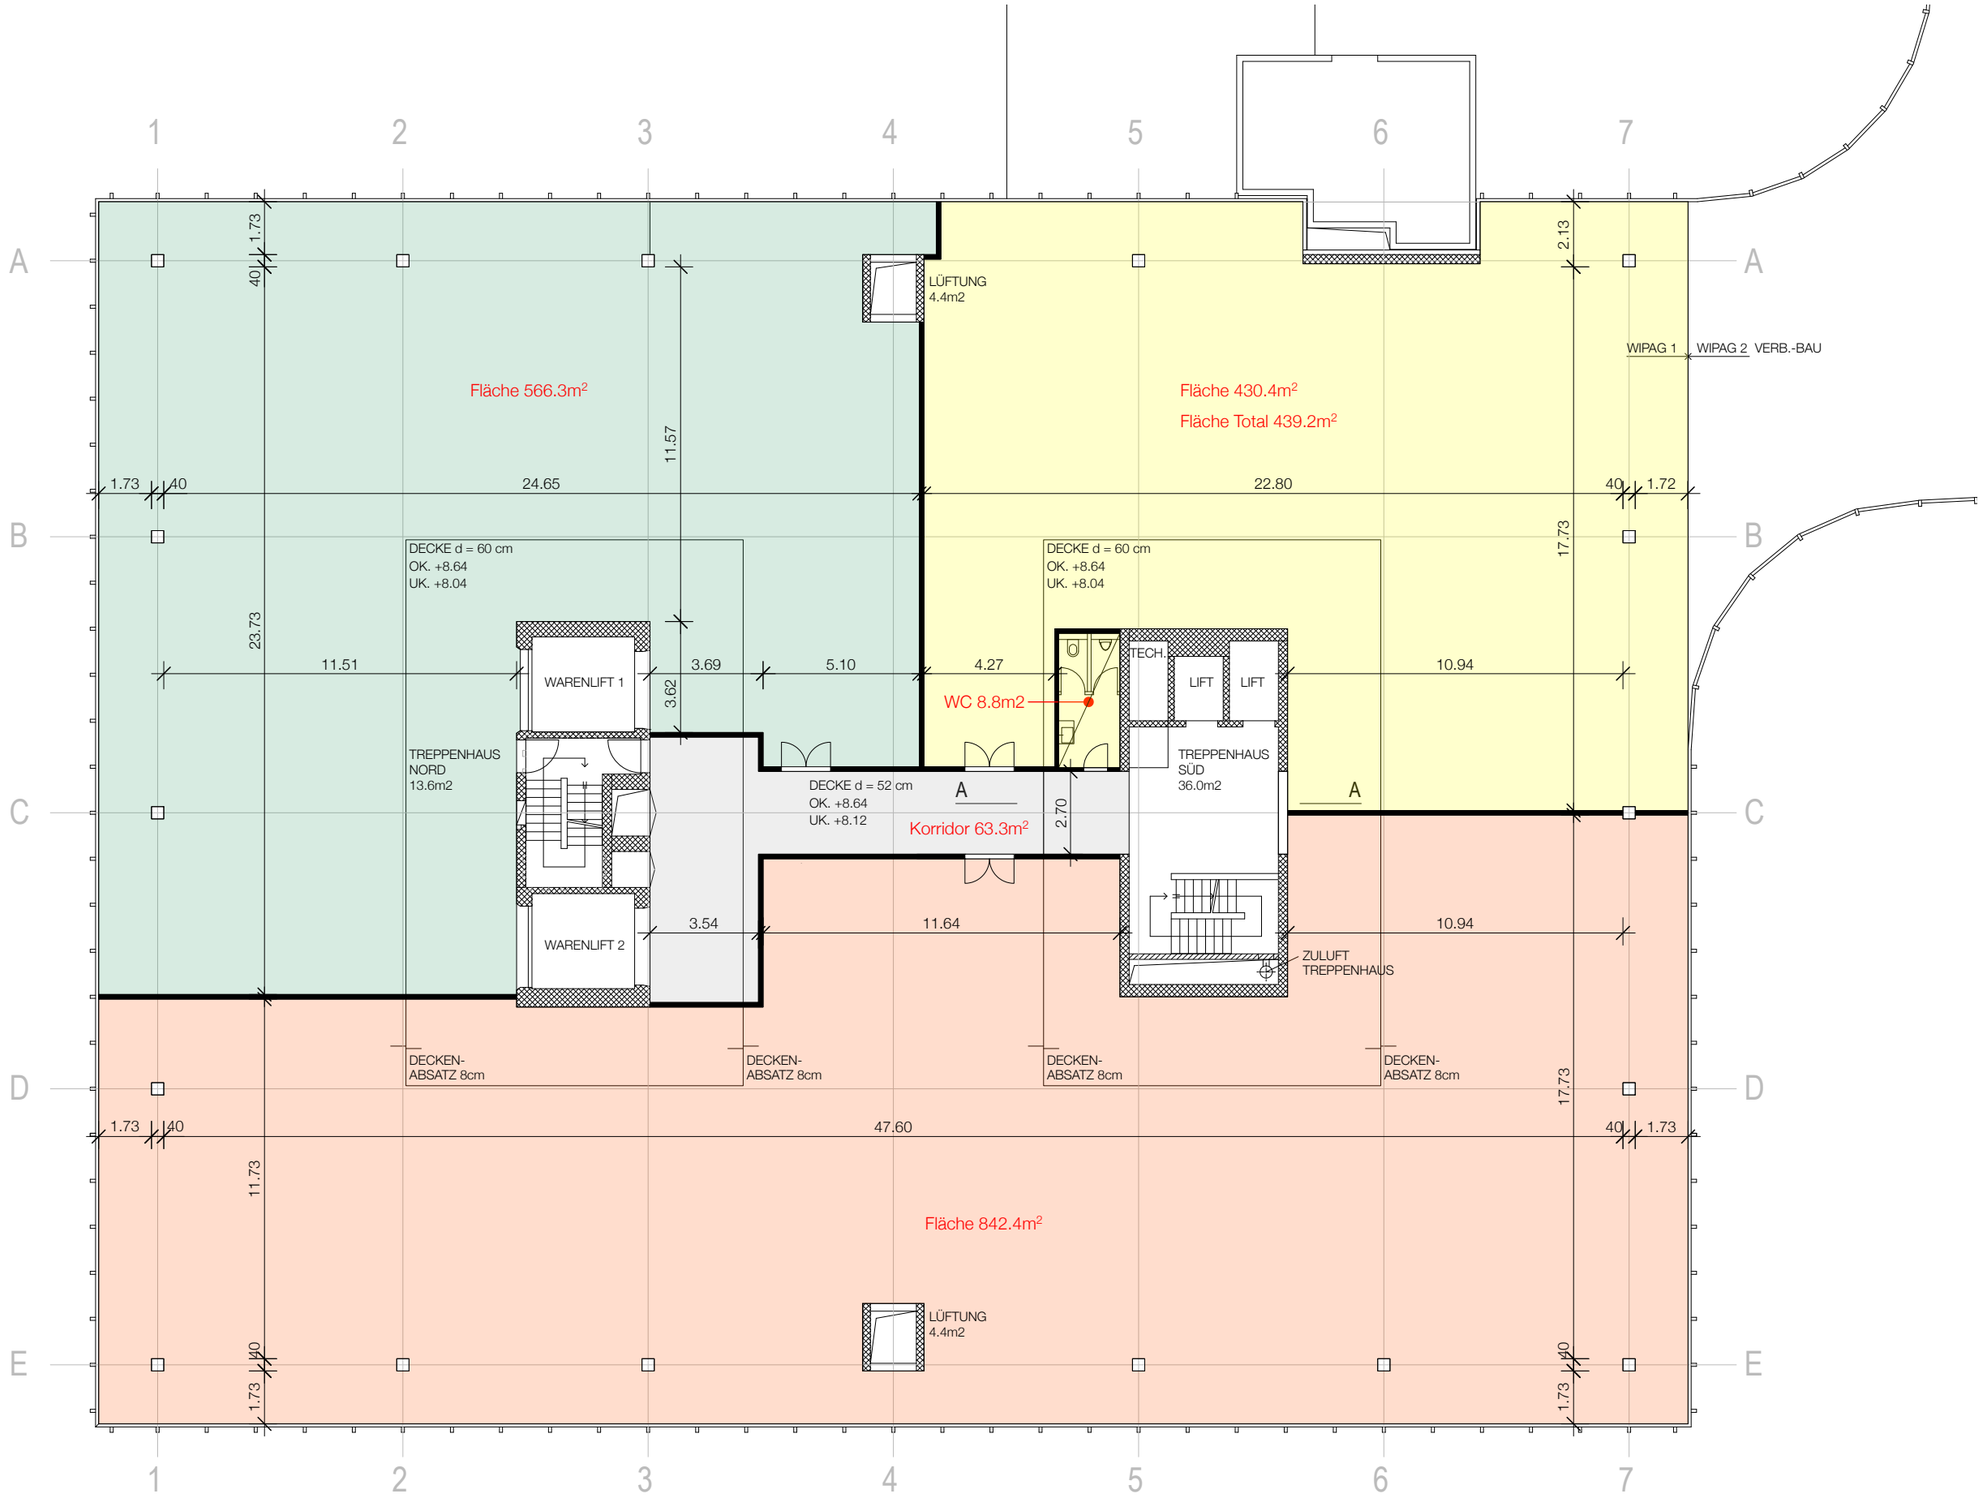

GRUNDRISS 1. OBERGESCHOSS

Das Urheberrecht dieses Dokuments verbleibt bei der Firma ROGER **BECHTIGER** ARCHITEKTUR + DESIGN.
Kopieren oder das Überlassen der Daten an Dritte kann strafrechtliche Verfolgung nach sich ziehen.

25024 - Wipag Zürcherstrasse 204e, 9014 St.Gallen

ROGER **BECHTIGER** ARCHITEKTUR + DESIGN
St.Georgenstrasse 90 CH-9000 St.Gallen info@rogerbechtiger.ch +41 71 222 25 10 www.rogerbechtiger.ch

WIPAG Grundriss 1.OG

Plannr. 5

G DZ	**R** 09.03.26
M 1:200	**D** 09.03.26